





REZIDENCE RITKA

★★★★★


Objekt **SO - 01**
 Označení **A - 1B**
 Dispozice **3 - POKOJOVÝ BYT**
 Podlaží **1. podlaží**

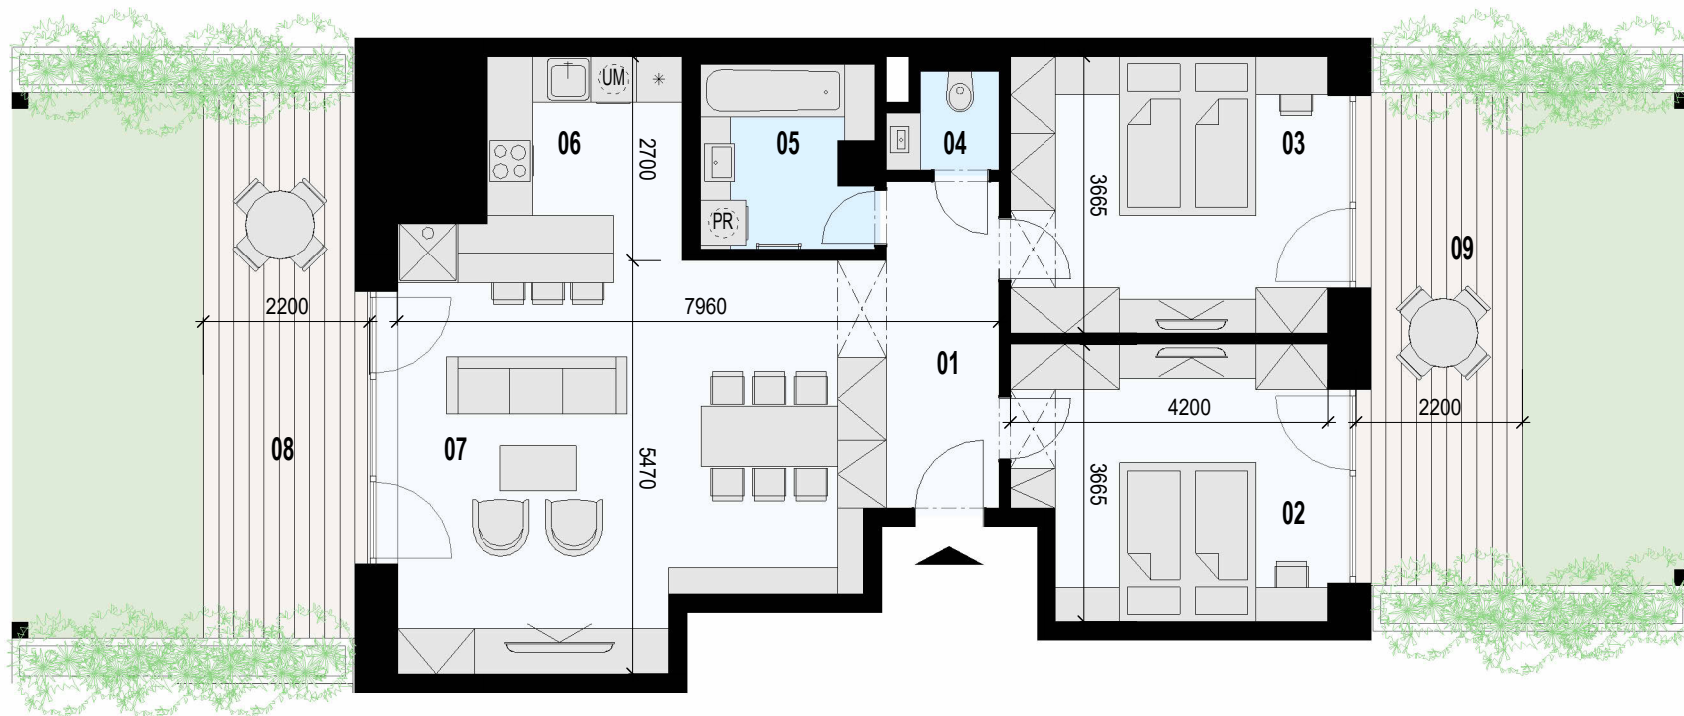


01 PŘEDSÍŇ	6,47 m ²
02 LOŽNICE	14,49 m ²
03 LOŽNICE	15,39 m ²
04 ZÁCHOD	1,70 m ²
05 KOUPELNA	5,34 m ²
06 KUCHYNĚ	6,94 m ²
07 OBÝVACÍ POKOJ	32,56 m ²
08 TERASA A PŘEDZAHRAHA	82,89 m ²
09 TERASA A PŘEDZAHRAHA	35,72 m ²
	27,89 m ²
	63,61 m ²
CELKOVÁ ÚŽITNÁ PLOCHA:	146,50 m ²
PODLAHOVÁ PLOCHA:	87,14 m ²

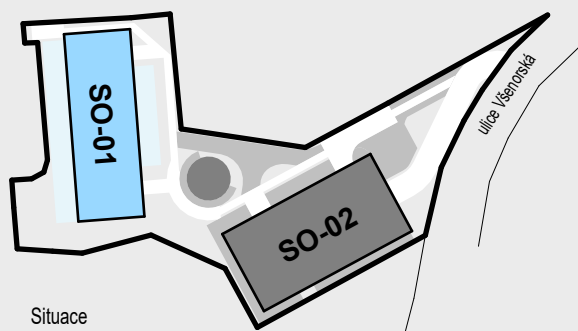

Situace

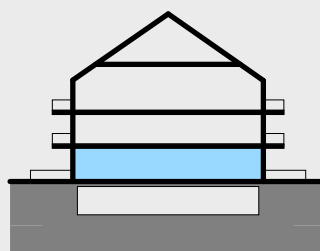

Řez

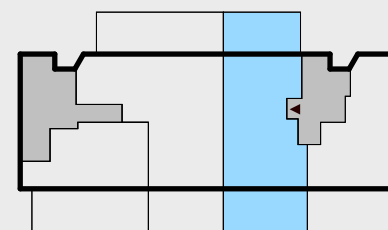

Půdorys podlaží

Uvedené zobrazení a rozměry se nemusí shodovat s realizací. Rozměry jsou uvedeny v milimetrech. Řešení interiéru je ilustrační od autorů projektu, rozsah standardu je popsán v technické specifikaci projektu. Investor a autor si vyhrazují právo na drobné úpravy.

ŘITKA DEVELOPMENT s.r.o.
 Štěpánská 1742/27, Nové Město (Praha 1), 110 00 Praha