





REZIDENCE RITKA

★★★★★

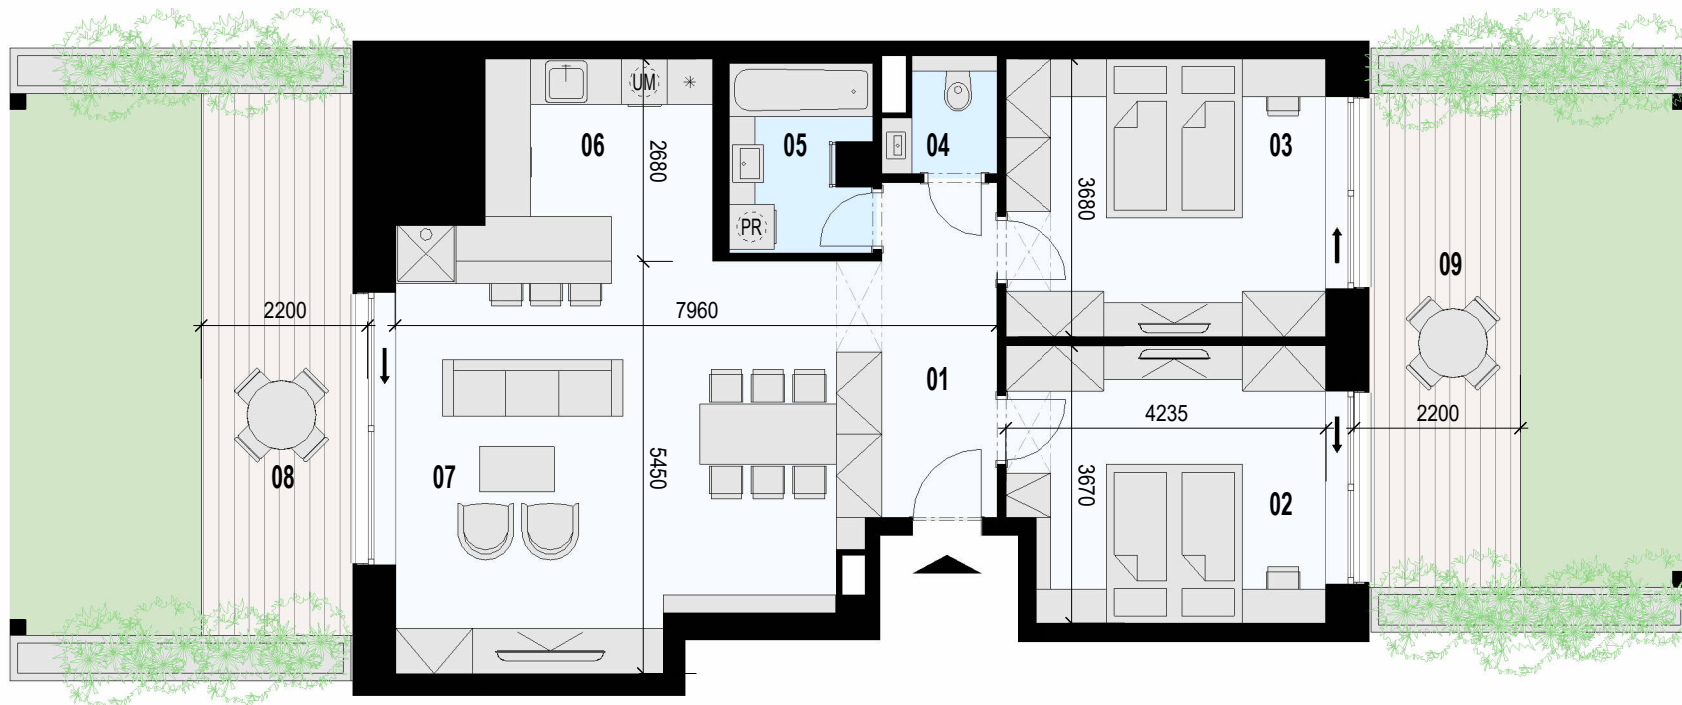


Objekt **SO - 01**
 Označení **A - 1B**
 Dispozice **3 - POKOJOVÝ BYT**
 Podlaží **1. podlaží**


01 PŘEDSÍŇ	6,79 m ²
02 LOŽNICE	14,98 m ²
03 LOŽNICE	15,58 m ²
04 ZÁCHOD	1,83 m ²
05 KOUPELNA	4,47 m ²
06 KUCHYNĚ	8,05 m ²
07 OBÝVACÍ POKOJ	32,71 m ²
08 TERASA A PŘEDZAHRAHA	84,41 m ²
09 TERASA A PŘEDZAHRAHA	27,34 m ²
UŽITNÁ PLOCHA:	62,25 m ²
PODLAHOVÁ PLOCHA:	84,41 m ²
	89,13 m ²

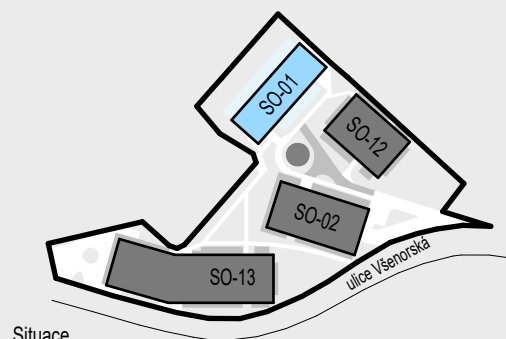

Situace

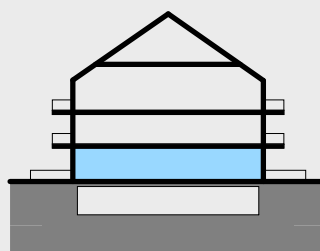

Řez

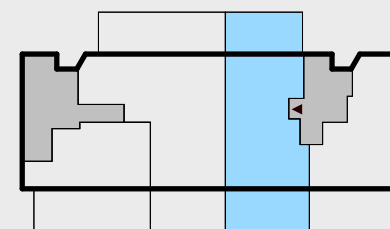

Půdorys podlaží

Uvedené zobrazení a rozměry se nemusí shodovat s realizací. Rozměry jsou uvedeny v milimetrech. Řešení interiéru je ilustrační od autorů projektu, rozsah standardu je popsán v technické specifikaci projektu. Investor a autor si vyhrazují právo na drobné úpravy.

ŘITKA DEVELOPMENT s.r.o.
 Plzeňská 276/298, Motol, 150 00 Praha 5