
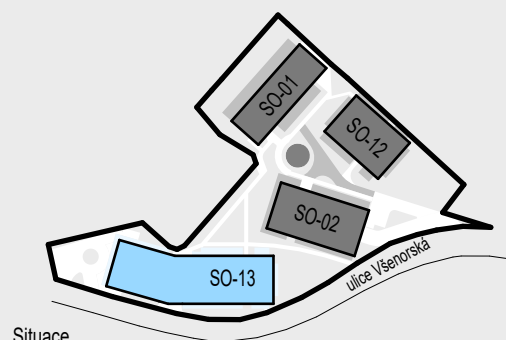


REZIDENCE RITKA


★★★★★

Objekt **SO - 13**
Označení **D - 3D**
Dispozice **4-POK. BYT**
Podlaží **3. podlaží**


01 PŘEDSÍŇ	5,55 m ²
02 CHODBA	5,22 m ²
03 OBÝVACÍ POKOJ	32,10 m ²
04 KUCHYNĚ	9,13 m ²
05 LOŽNICE	16,10 m ²
06 POKOJ	10,92 m ²
07 LOŽNICE	19,40 m ²
08 CHODBA	5,35 m ²
09 KOUPELNA	5,24 m ²
10 KOUPELNA	6,40 m ²
11 ŠATNÍK	5,91 m ²
	121,30 m ²
12 BALKÓN	36,65 m ²
13 BALKÓN	11,99 m ²
	48,64 m ²
UŽITNÁ PLOCHA:	121,30 m ²
PODLAHOVÁ PLOCHA:	130,04 m ²

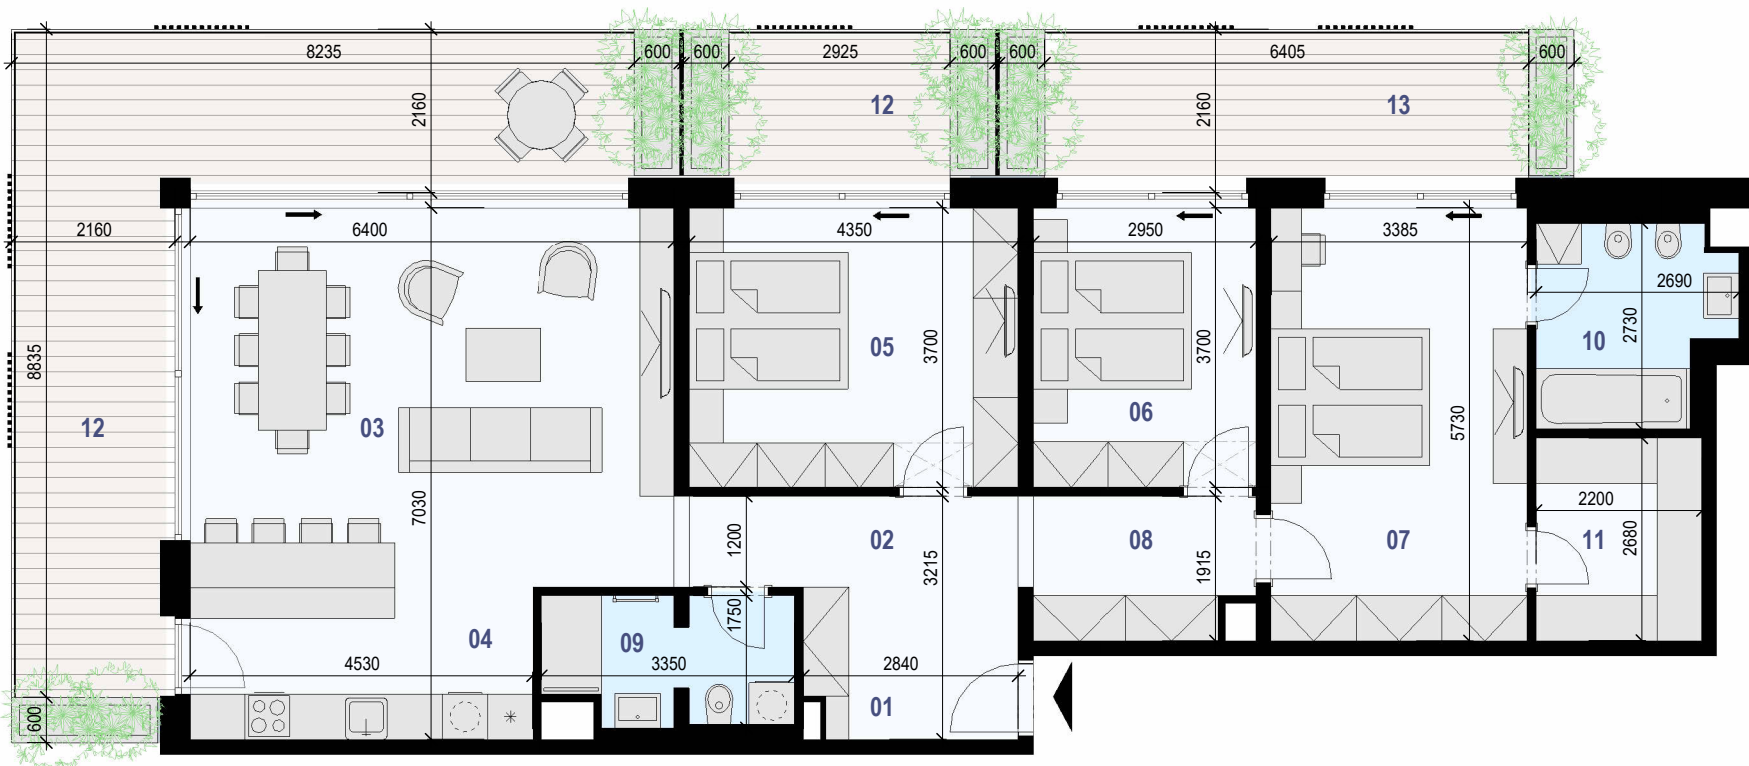

Situace

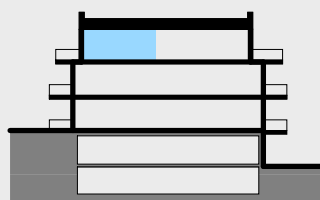

Řez

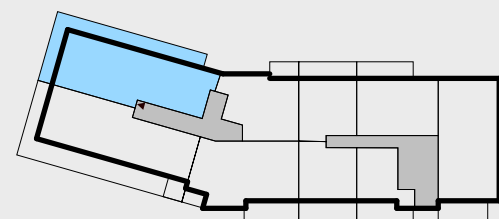

Půdorys podlaží

Uvedené zobrazení a rozměry se nemusí shodovat s realizací. Rozměry jsou uvedeny v milimetrech. Řešení interiéru je ilustrační od autorů projektu, rozsah standardu je popsán v technické specifikaci projektu. Investor a autor si vyhrazují právo na drobné úpravy.

ŘITKA DEVELOPMENT s.r.o.
Plzeňská 276/298, Motol, 150 00 Praha 5