



REZIDENCE RITKA

★★★★★


Objekt **SO - 13**
 Označení **D - 3E**
 Dispozice **4-POK. BYT**
 Podlaží **3. podlaží**

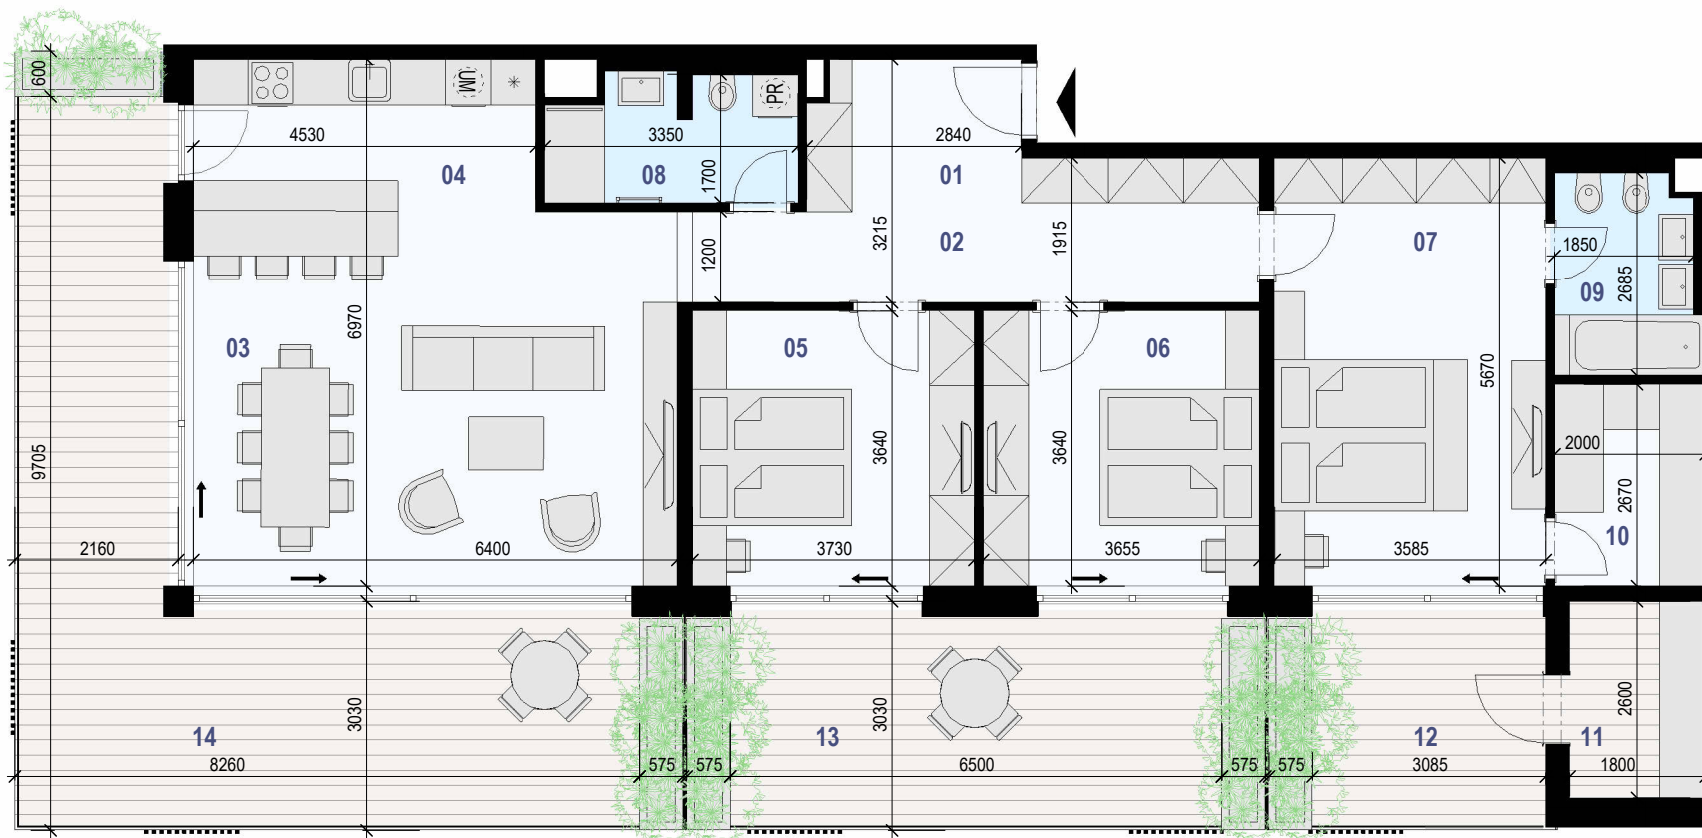


01 PŘEDSÍŇ	5,55 m ²
02 CHODBA	11,25 m ²
03 OBÝVACÍ POKOJ	31,71 m ²
04 KUCHYŇĚ	9,13 m ²
05 POKOJ	13,58 m ²
06 POKOJ	13,30 m ²
07 LOŽNICE	20,33 m ²
08 KOUPELNA	5,30 m ²
09 KOUPELNA	4,98 m ²
10 ŠATNÍK	5,34 m ²
	120,48 m ²
11 SKLAD	4,08 m ²
12 BALKÓN	10,00 m ²
13 BALKÓN	21,23 m ²
14 BALKÓN	37,29 m ²
	72,59 m ²
UŽITNÁ PLOCHA:	120,48 m ²
PODLAHOVÁ PLOCHA:	127,64 m ²

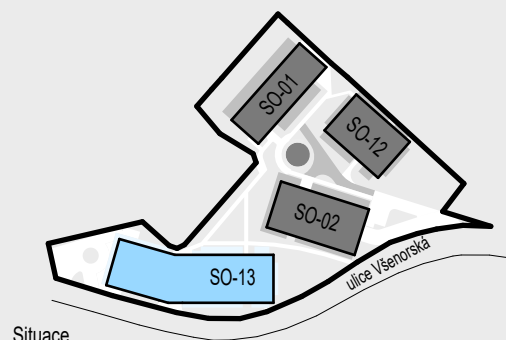

Situace

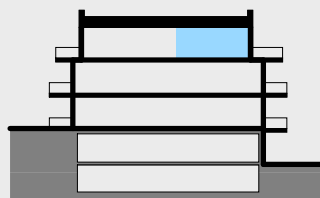

Řez

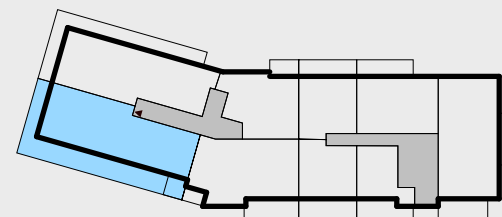

Půdorys podlaží

Uvedené zobrazení a rozměry se nemusí shodovat s realizací. Rozměry jsou uvedeny v milimetrech. Řešení interiéru je ilustrační od autorů projektu, rozsah standardu je popsán v technické specifikaci projektu. Investor a autor si vyhrazují právo na drobné úpravy.

ŘITKA DEVELOPMENT s.r.o.
 Plzeňská 276/298, Motol, 150 00 Praha 5