



REZIDENCE RITKA

★★★★★

Objekt **SO - 13**
Označení **D - 3I**
Dispozice **3-POK. BYT**
Podlaží **3. podlaží**

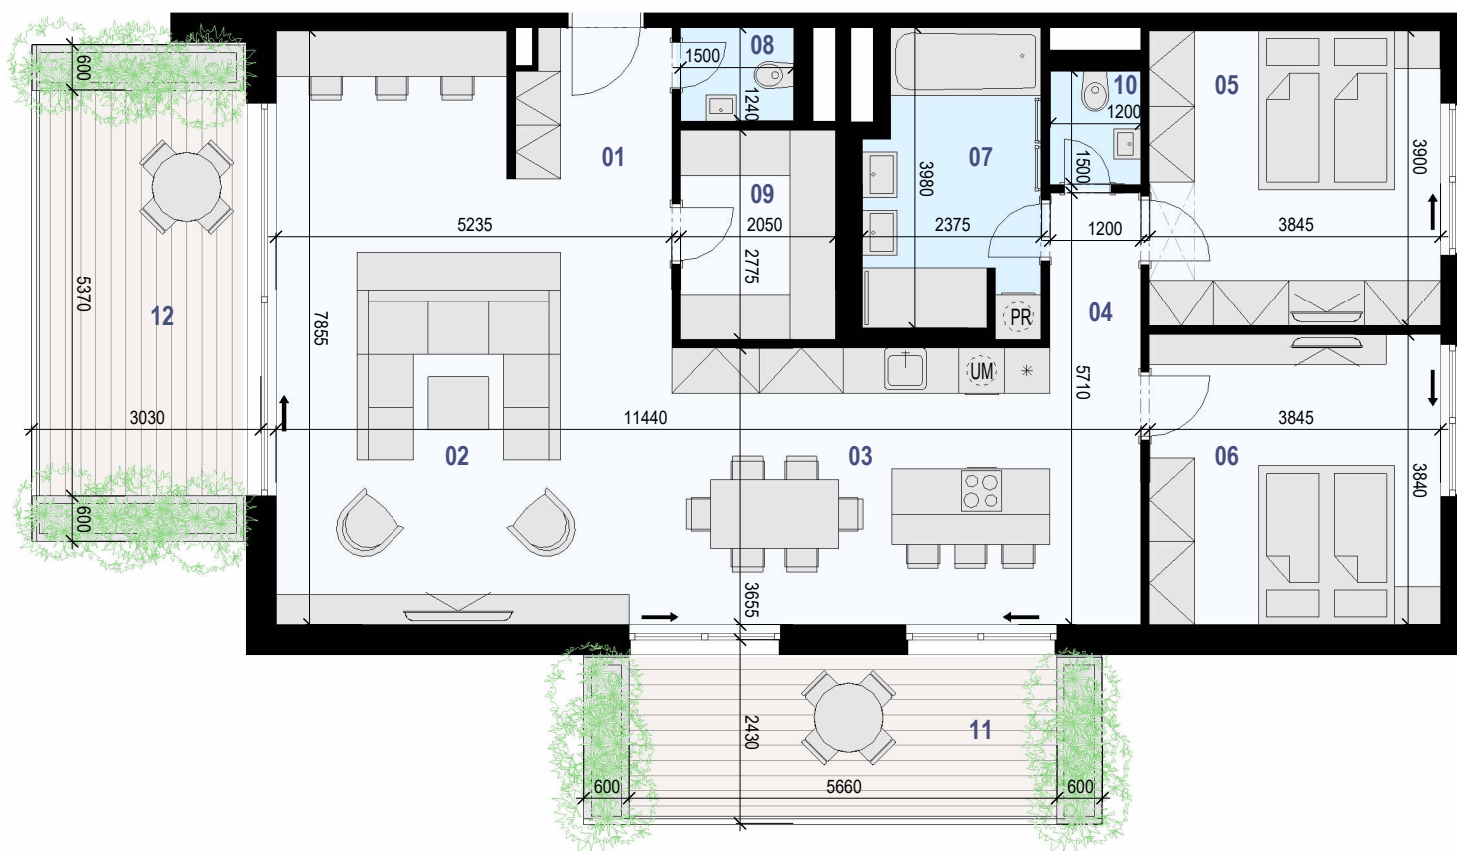


01 PŘEDSÍŇ	3,96 m ²
02 OBÝVACÍ POKOJ	37,04 m ²
03 KUCHYNĚ	18,11 m ²
04 CHODBA	6,85 m ²
05 POKOJ	15,00 m ²
06 LOŽNICE	14,76 m ²
07 KOUPELNA	8,90 m ²
08 ZÁCHOD	1,86 m ²
09 ŠATNÍK	5,69 m ²
10 ZÁCHOD	1,80 m ²
	113,97 m ²
11 BALKÓN	13,77 m ²
12 BALKÓN	15,01 m ²
	28,78 m ²
UŽITNÁ PLOCHA:	113,97 m ²
PODLAHOVÁ PLOCHA:	121,66 m ²

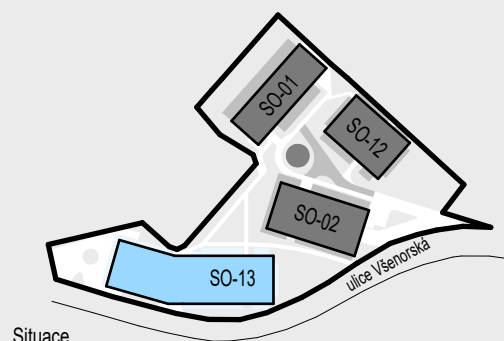

Situace



Řez

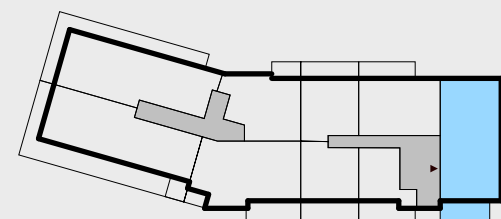

Půdorys podlaží

Uvedené zobrazení a rozměry se nemusí shodovat s realizací. Rozměry jsou uvedeny v milimetrech. Řešení interiéru je ilustrační od autorů projektu, rozsah standardu je popsán v technické specifikaci projektu. Investor a autor si vyhrazují právo na drobné úpravy.

ŘITKA DEVELOPMENT s.r.o.
Plzeňská 276/298, Motol, 150 00 Praha 5