



# REZIDENCE RITKA

★★★★★


Objekt **SO - 13**  
Označení **D - K**  
Dispozice **KAVÁRNA**  
Podlaží **-2. podlaží**

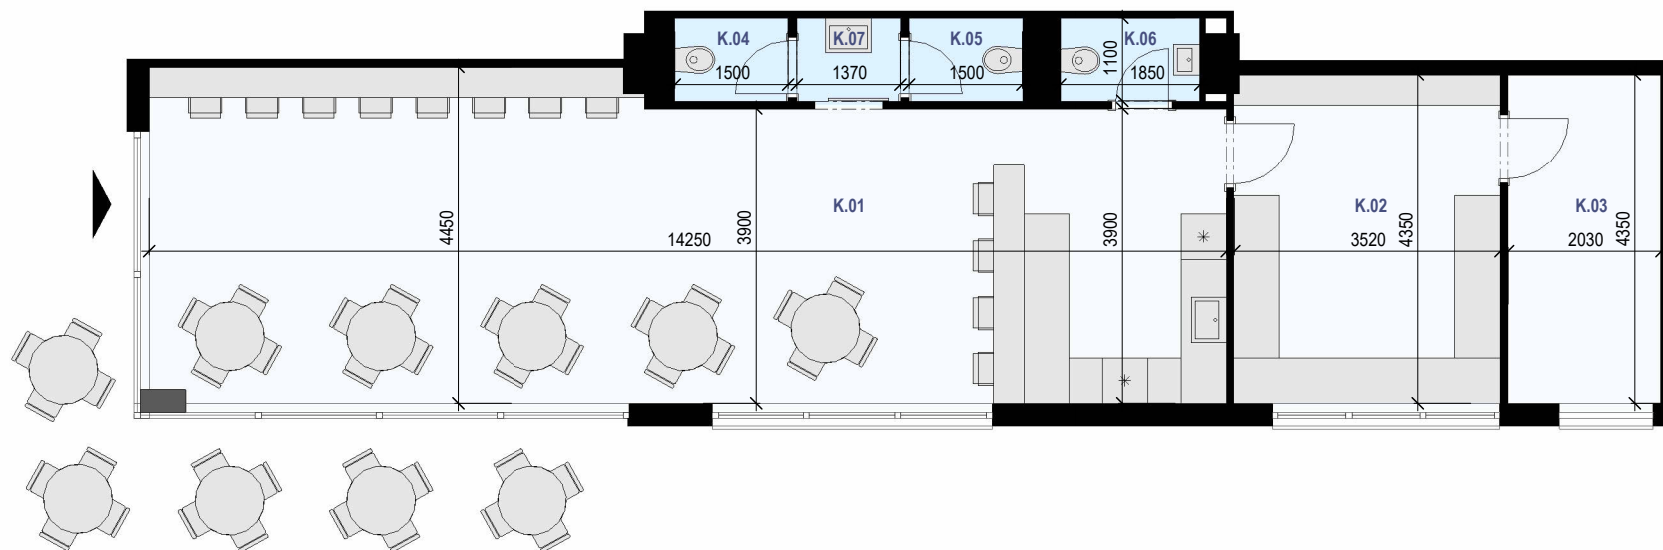


|                        |                      |
|------------------------|----------------------|
| K.01 KAVÁRNA           | 59,05 m <sup>2</sup> |
| K.02 PŘÍPRAVNA         | 15,31 m <sup>2</sup> |
| K.03 SLUŽEBNÍ MÍSTNOST | 8,83 m <sup>2</sup>  |
| K.04 ZÁCHOD            | 1,65 m <sup>2</sup>  |
| K.05 ZÁCHOD            | 1,65 m <sup>2</sup>  |
| K.06 ZÁCHOD            | 2,03 m <sup>2</sup>  |
| K.07 PŘEDSÍŇ           | 1,51 m <sup>2</sup>  |
| UŽITNÁ PLOCHA:         | 90,03 m <sup>2</sup> |
| PODLAHOVÁ PLOCHA:      | 92,95 m <sup>2</sup> |

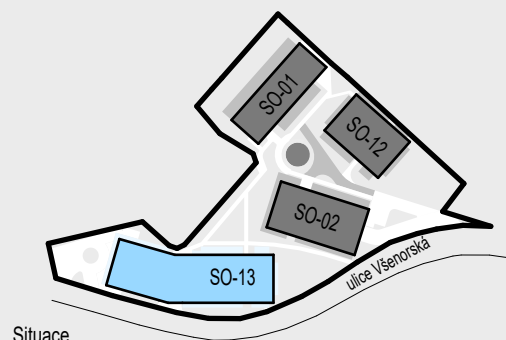

Situace

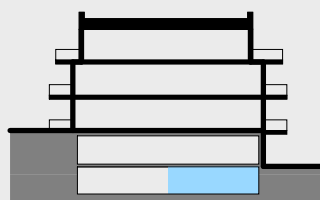

Řez

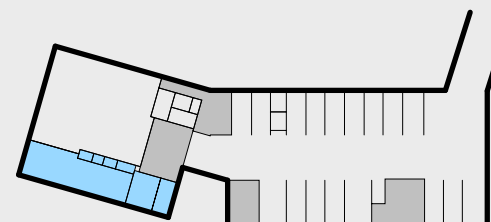

Půdorys podlaží

Uvedené zobrazení a rozměry se nemusí shodovat s realizací. Rozměry jsou uvedeny v milimetrech. Řešení interiéru je ilustrační od autorů projektu, rozsah standardu je popsán v technické specifikaci projektu. Investor a autor si vyhrazují právo na drobné úpravy.

**ŘITKA DEVELOPMENT s.r.o.**  
Plzeňská 276/298, Motol, 150 00 Praha 5