



REZIDENCE RITKA

★★★★★


Objekt **SO - 13**
 Označení **D - O**
 Dispozice **OBCHOD**
 Podlaží **-2. podlaží**

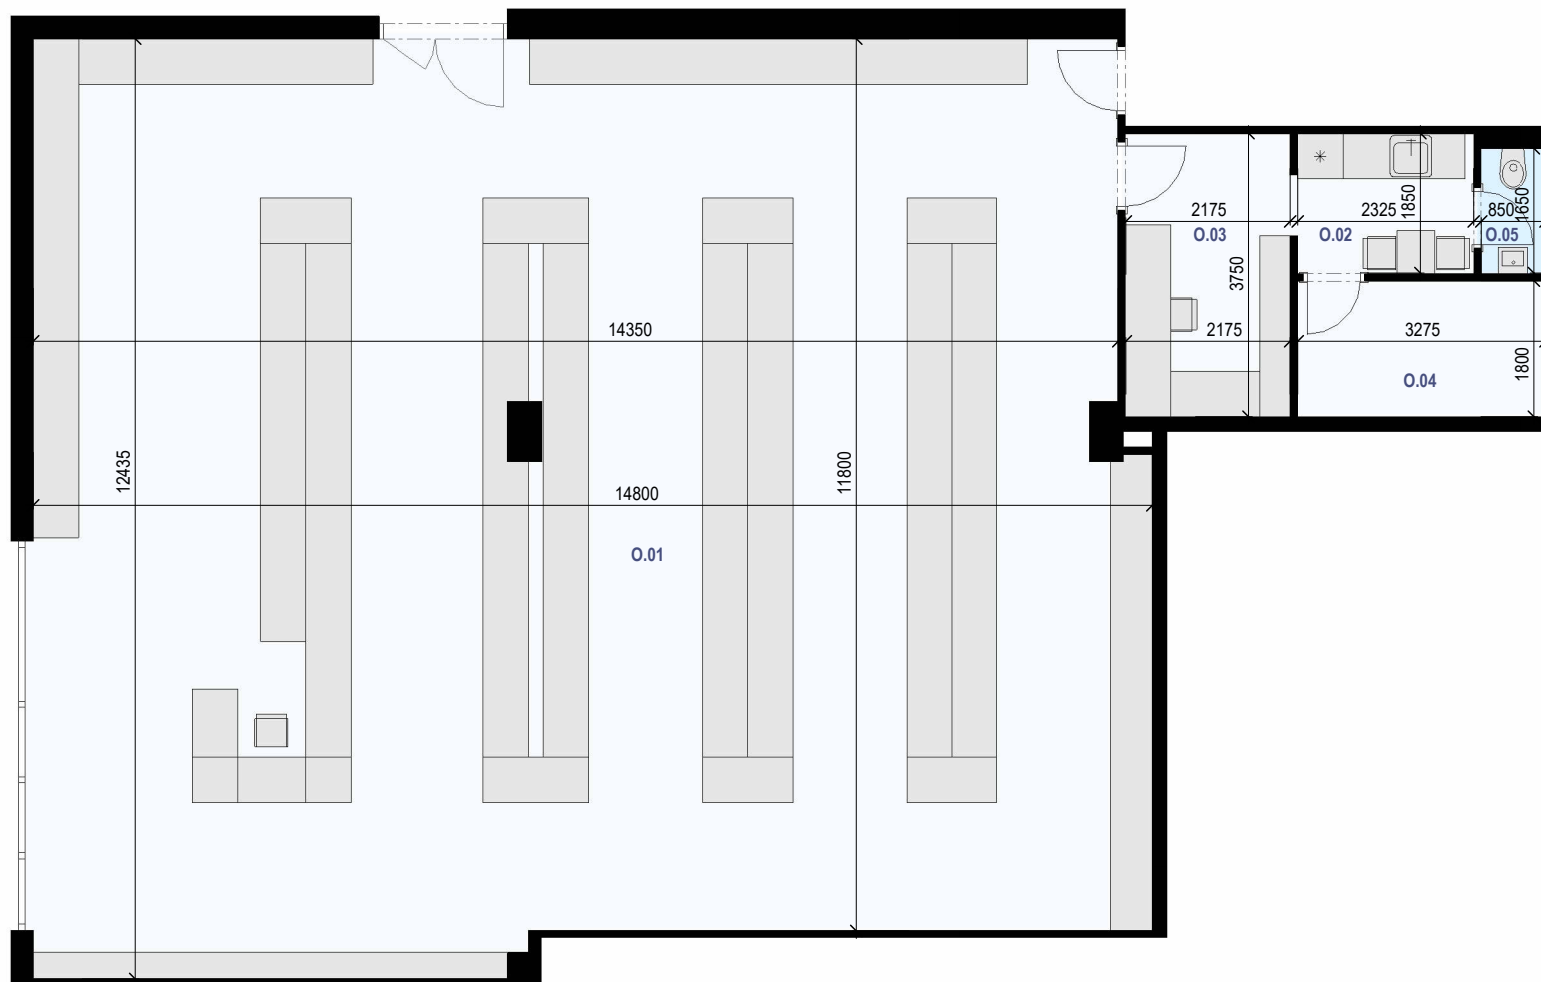


O.01 OBCHOD	175,58 m ²
O.02 KUCHYNĚ	4,39 m ²
O.03 KANCELÁŘ	8,15 m ²
O.04 SKLAD	5,90 m ²
O.05 ZÁCHOD	1,40 m ²
UŽITNÁ PLOCHA:	195,41 m ²
PODLAHOVÁ PLOCHA:	197,65 m ²

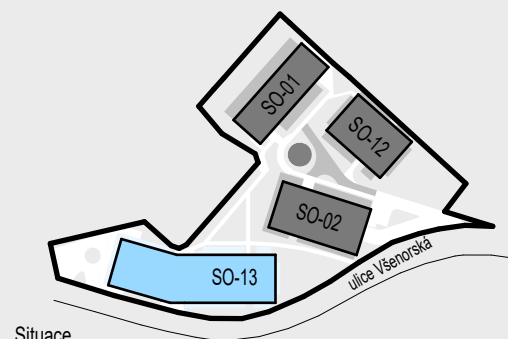

Situace

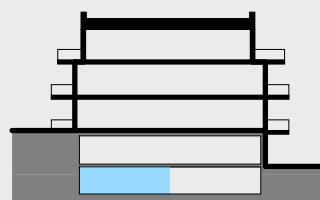

Řez

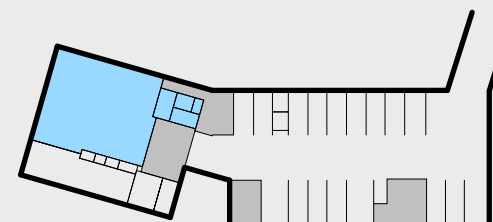

Půdorys podlaží

Uvedené zobrazení a rozměry se nemusí shodovat s realizací. Rozměry jsou uvedeny v milimetrech. Řešení interiéru je ilustrační od autorů projektu, rozsah standardu je popsán v technické specifikaci projektu. Investor a autor si vyhrazují právo na drobné úpravy.

ŘITKA DEVELOPMENT s.r.o.
 Plzeňská 276/298, Motol, 150 00 Praha 5